



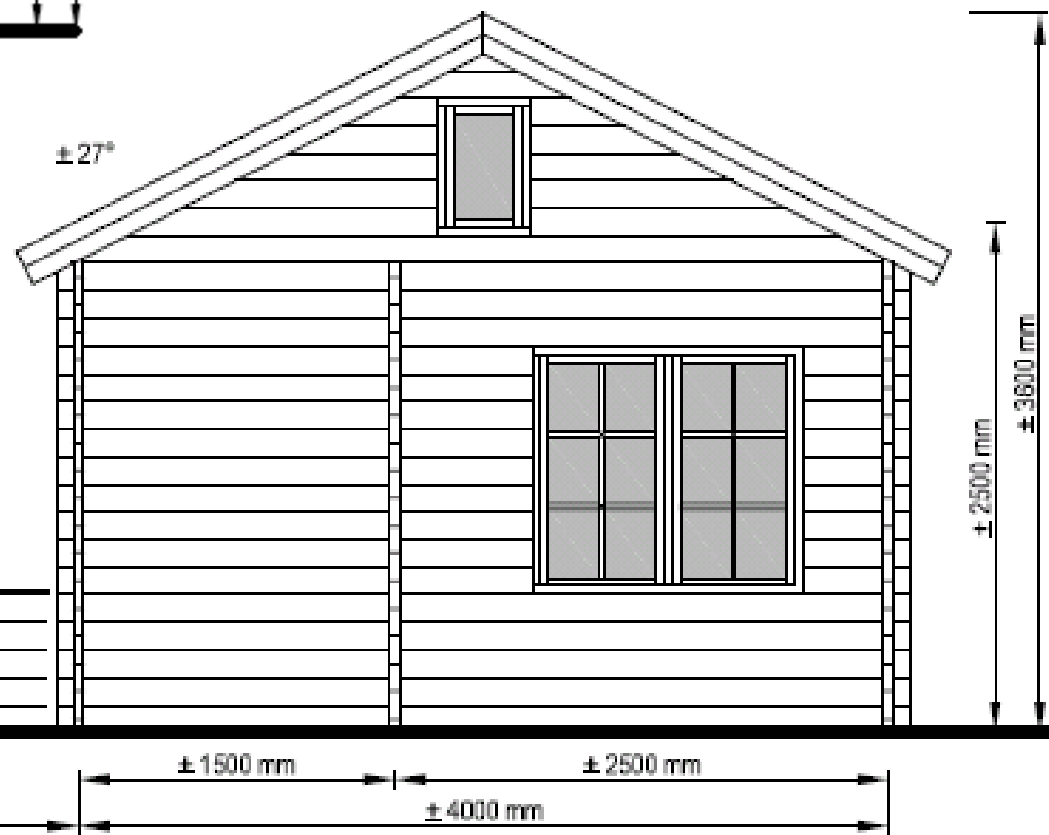


Zijaanzicht

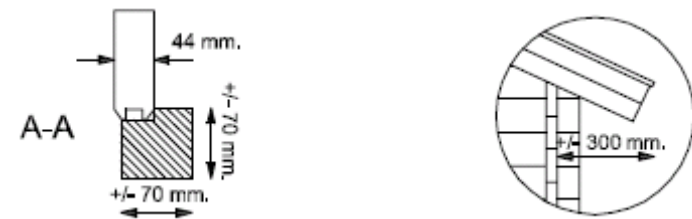

Vooraanzicht

JR 20041

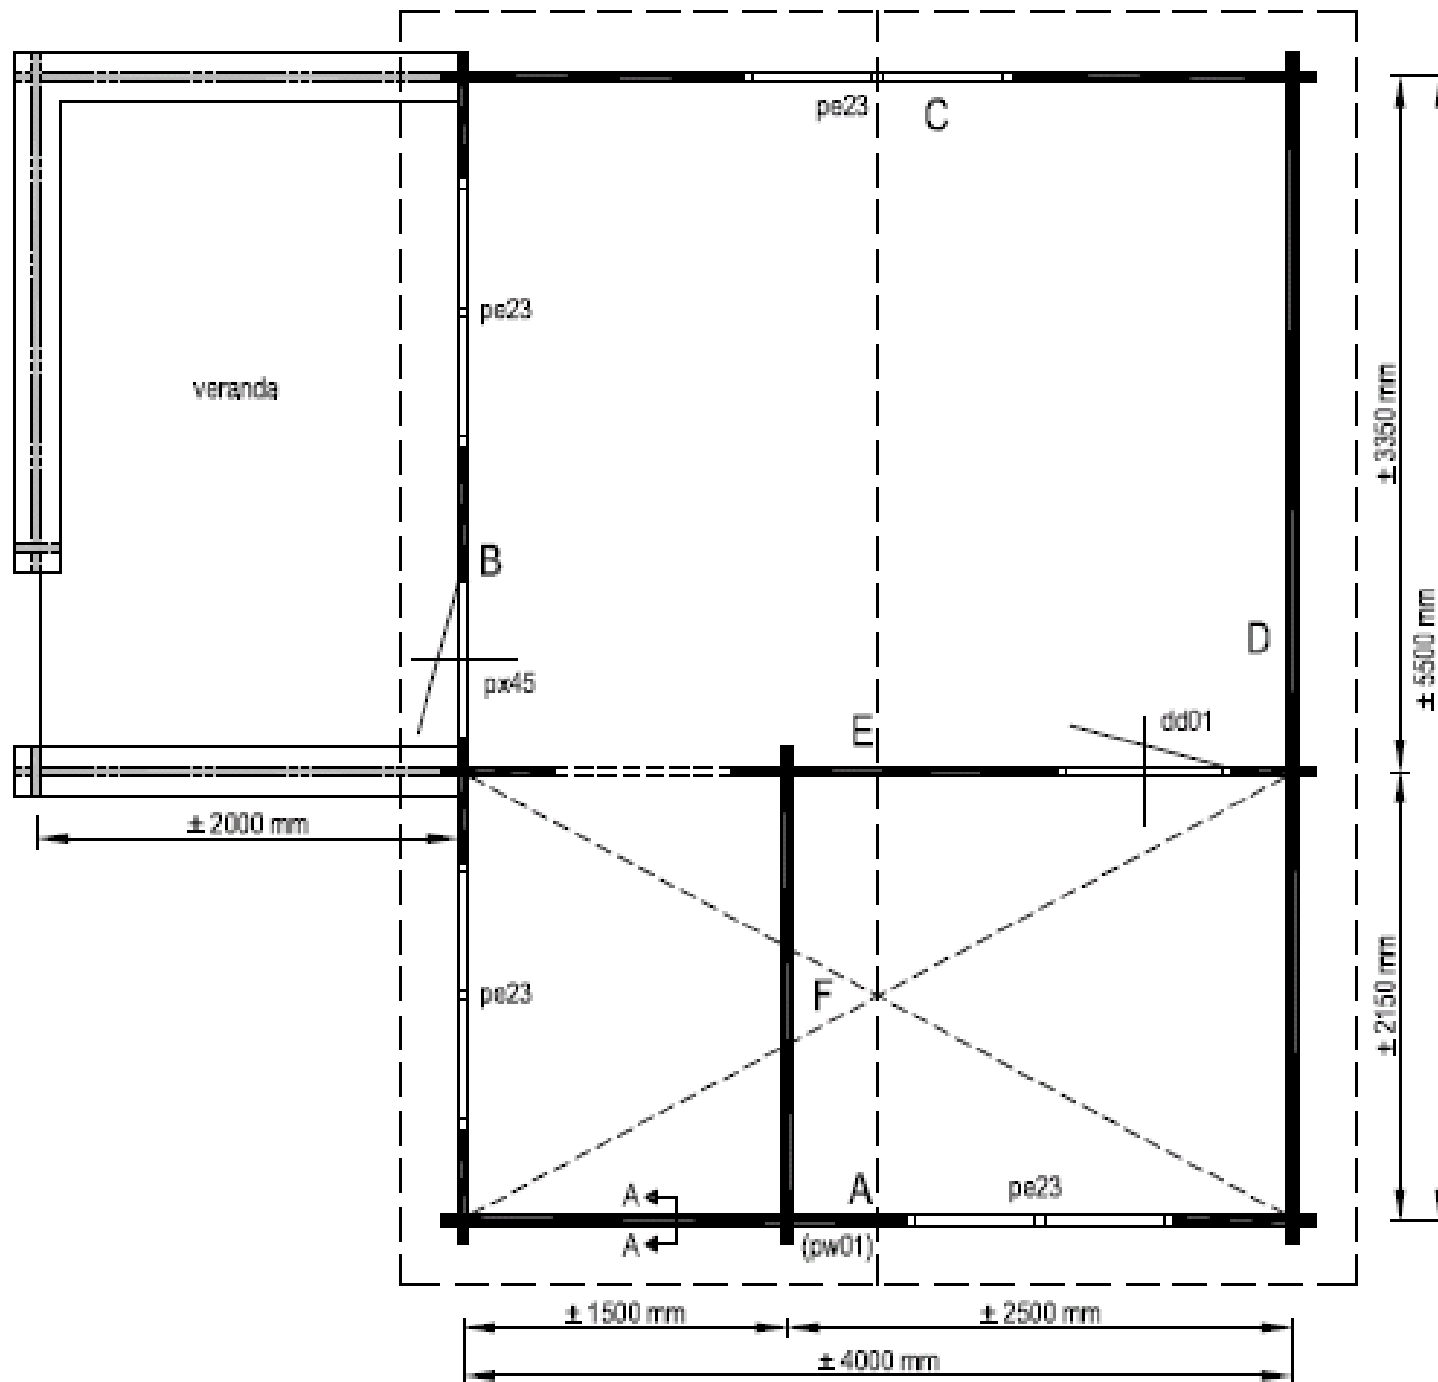

JR 20041

Grondplan